


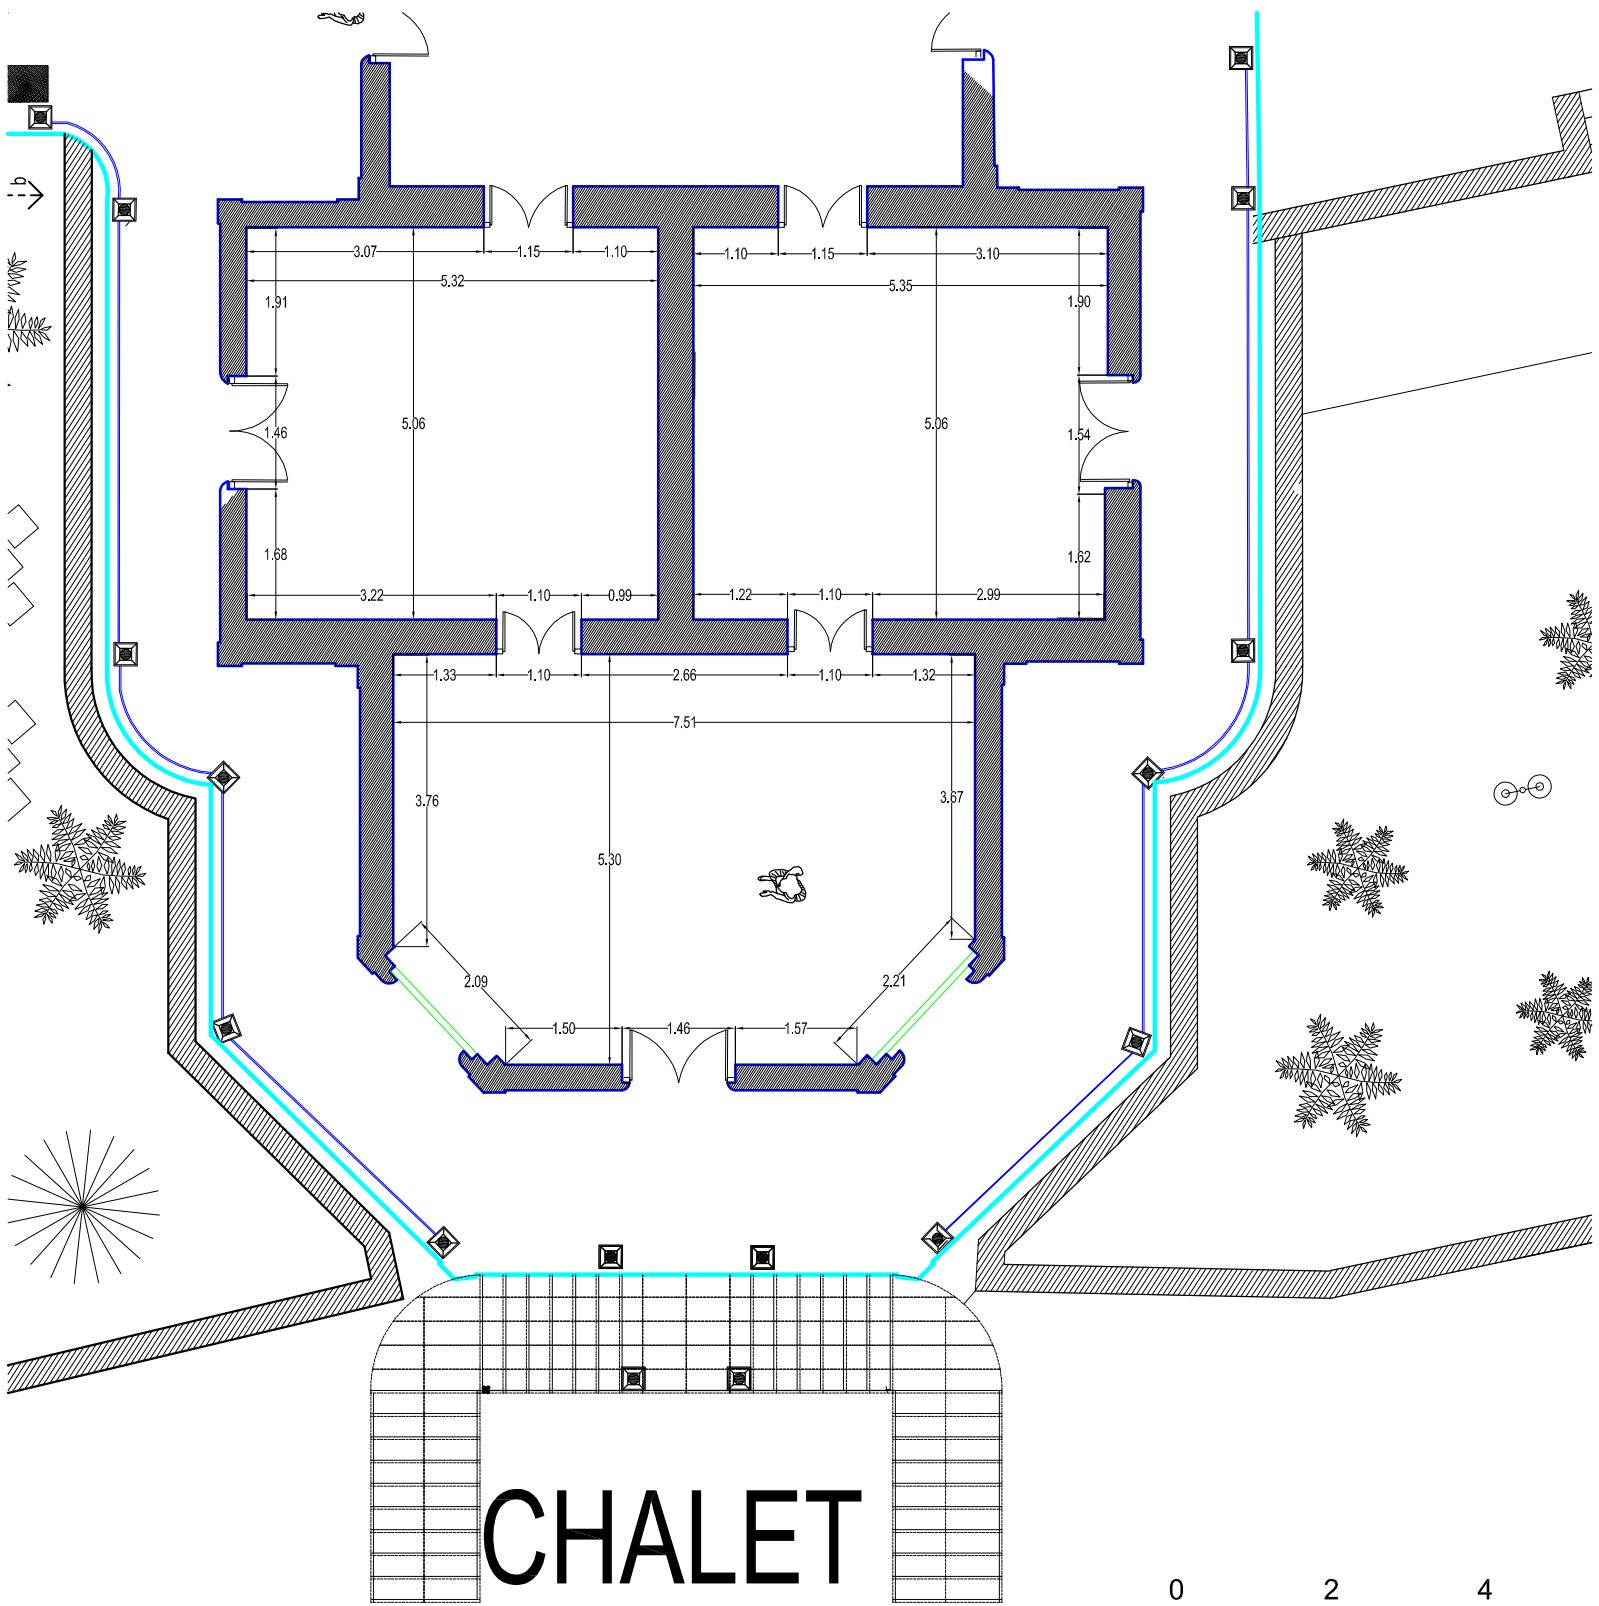

CHALET

Planta Arquitectónica

